Wasserversorgung Küssnacht Genossenschaft
Hydrantenplan

geoinfra
Geoinformatik AG
Bahnhofstrasse 21, CH-6403 Küssnacht a. Rigi
Tel. +41 41 854 77 77, info@geoinfra.ch
www.geoinfra.ch

Stand:
Oktober 2021 PMa

Legende:

- Leitungen: Versorgung WVK mit Hauptnetz
- Versorgung Pump mit Hauptnetz
- Hydrant
- Schieber
- Sprinkler
- Spitzhydrant
- Leitungen
- Hydrant Nord
- Hydrant Ost
- Ank. Bäckenbach
- Ank. Gerbiquelle
- Ank. Eich
- Tunnel Unterburg Nd
- Hauptwasserleitung Unterburg

Wasserversorgung Küssnacht

Postfach 202
6403 Küssnacht
Tel. 041 850 09 00
betrieb@wkg.ch
verwaltung@wkg.ch
www.wkg.ch

Plan-Grösse:
90 x 189
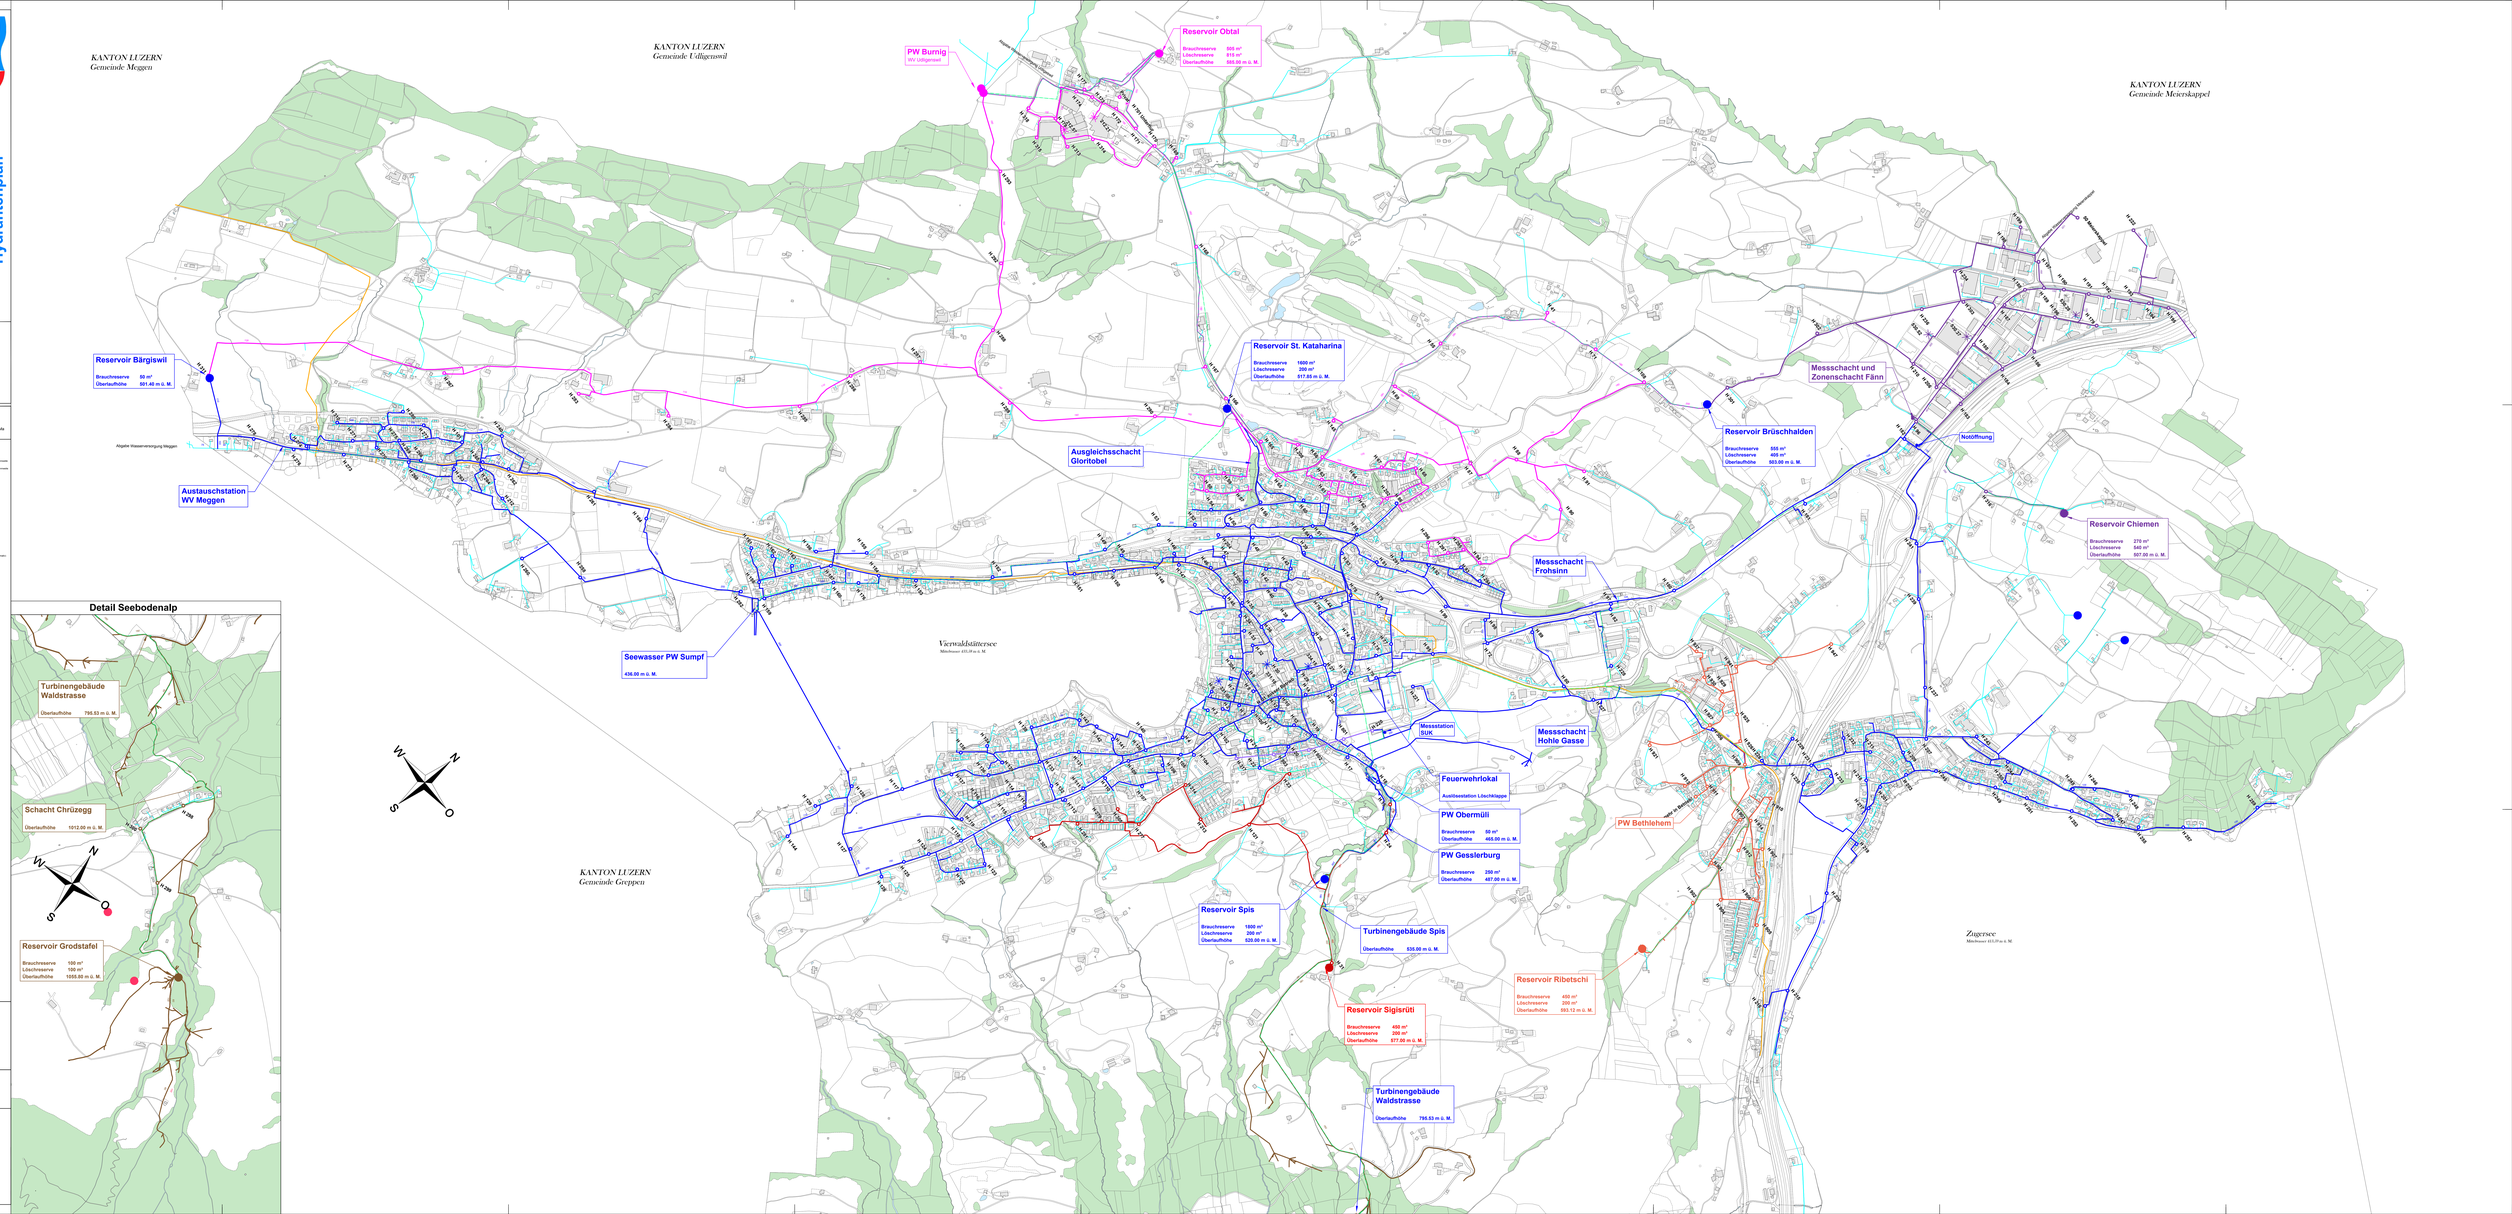
Massstab:
1:5000